


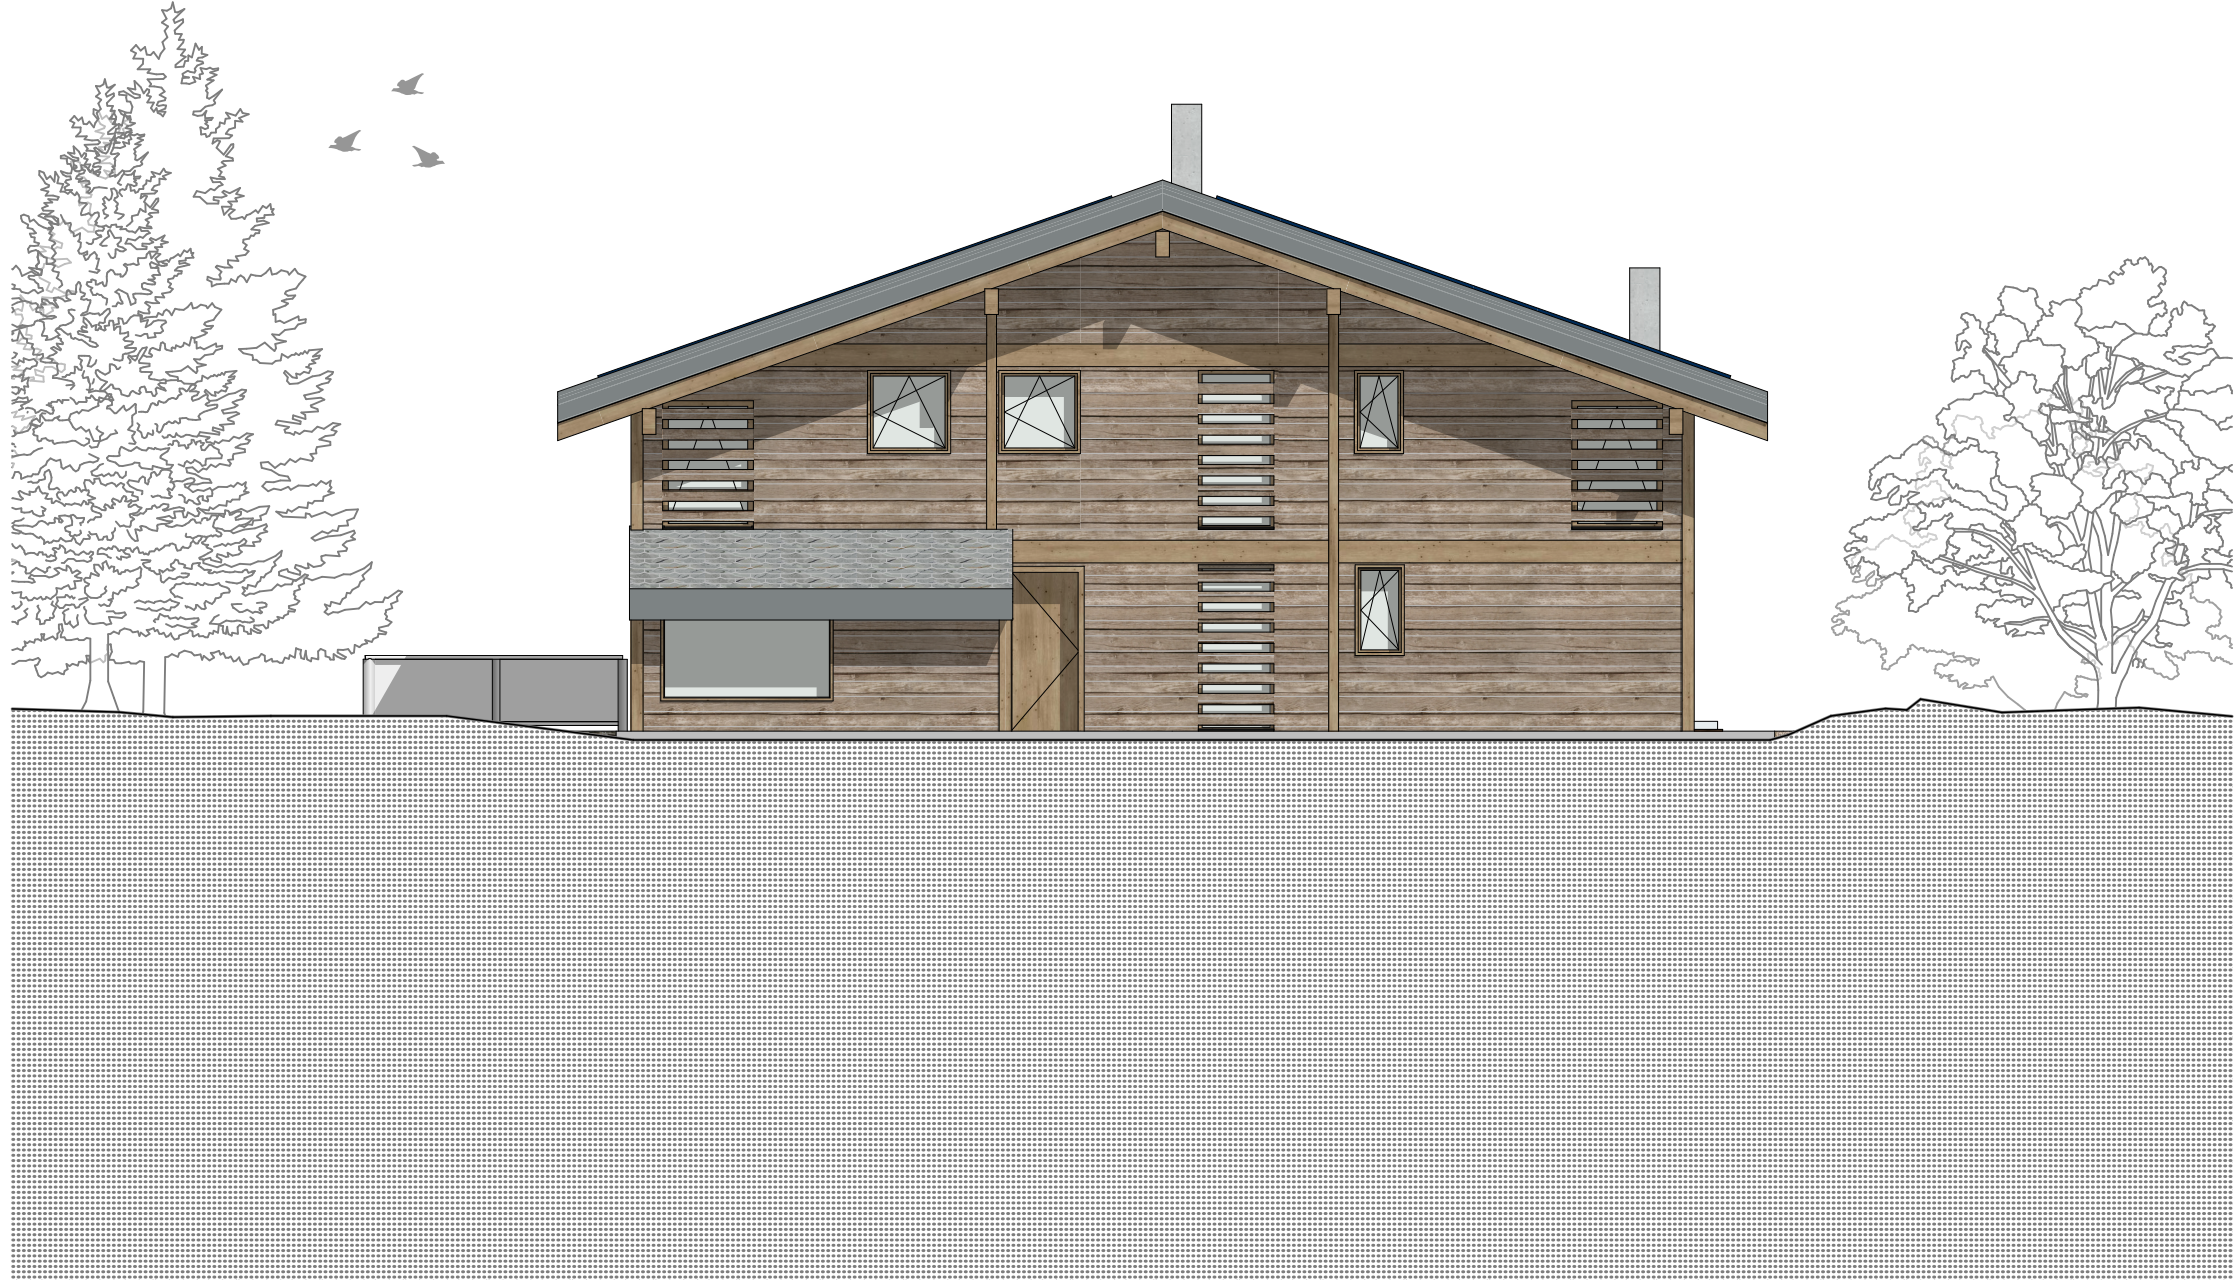

2509 - Chalet Opaline

Façade Nord-Est

échelle

1:100

chemin des cibles 2
1997 haute-mendaz
+41 (0) 27 288 53 5
info@mjd.ch

mjd
architectes sa